




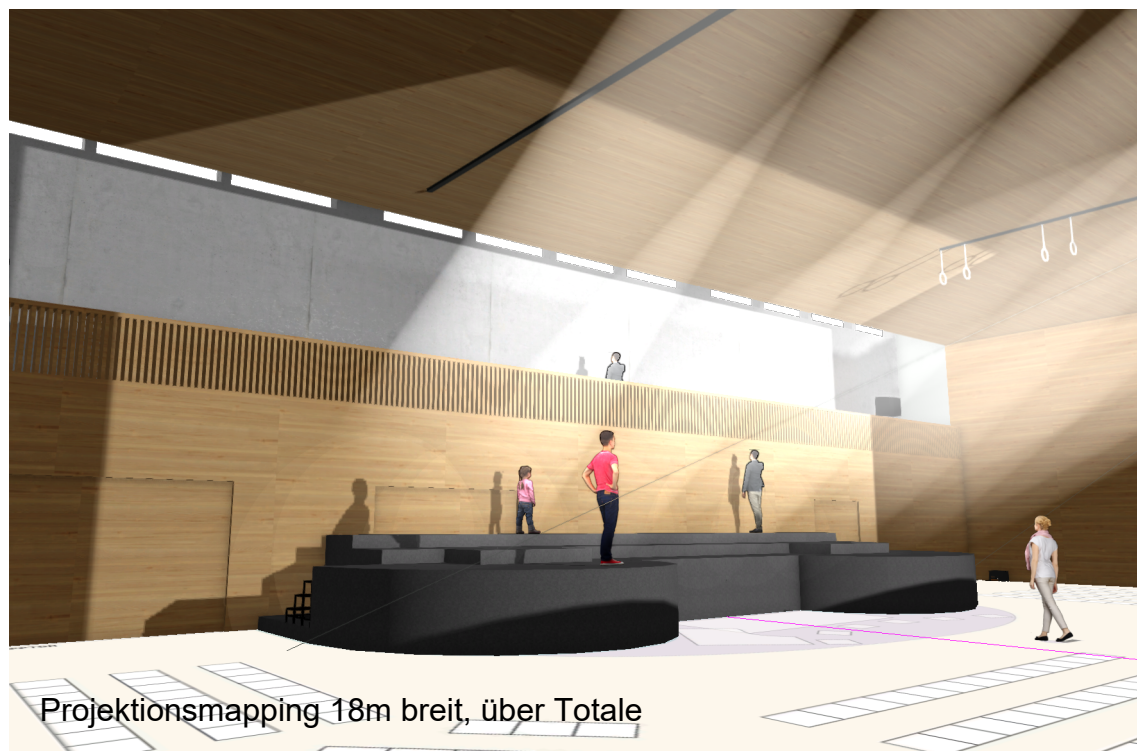

Projektionsmapping 18m breit, über Totale

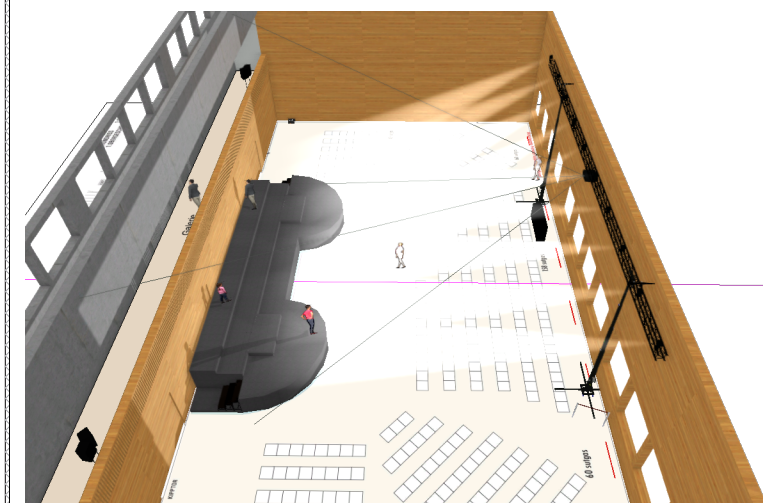

Projektionsmapping 14m breit, oberhalb

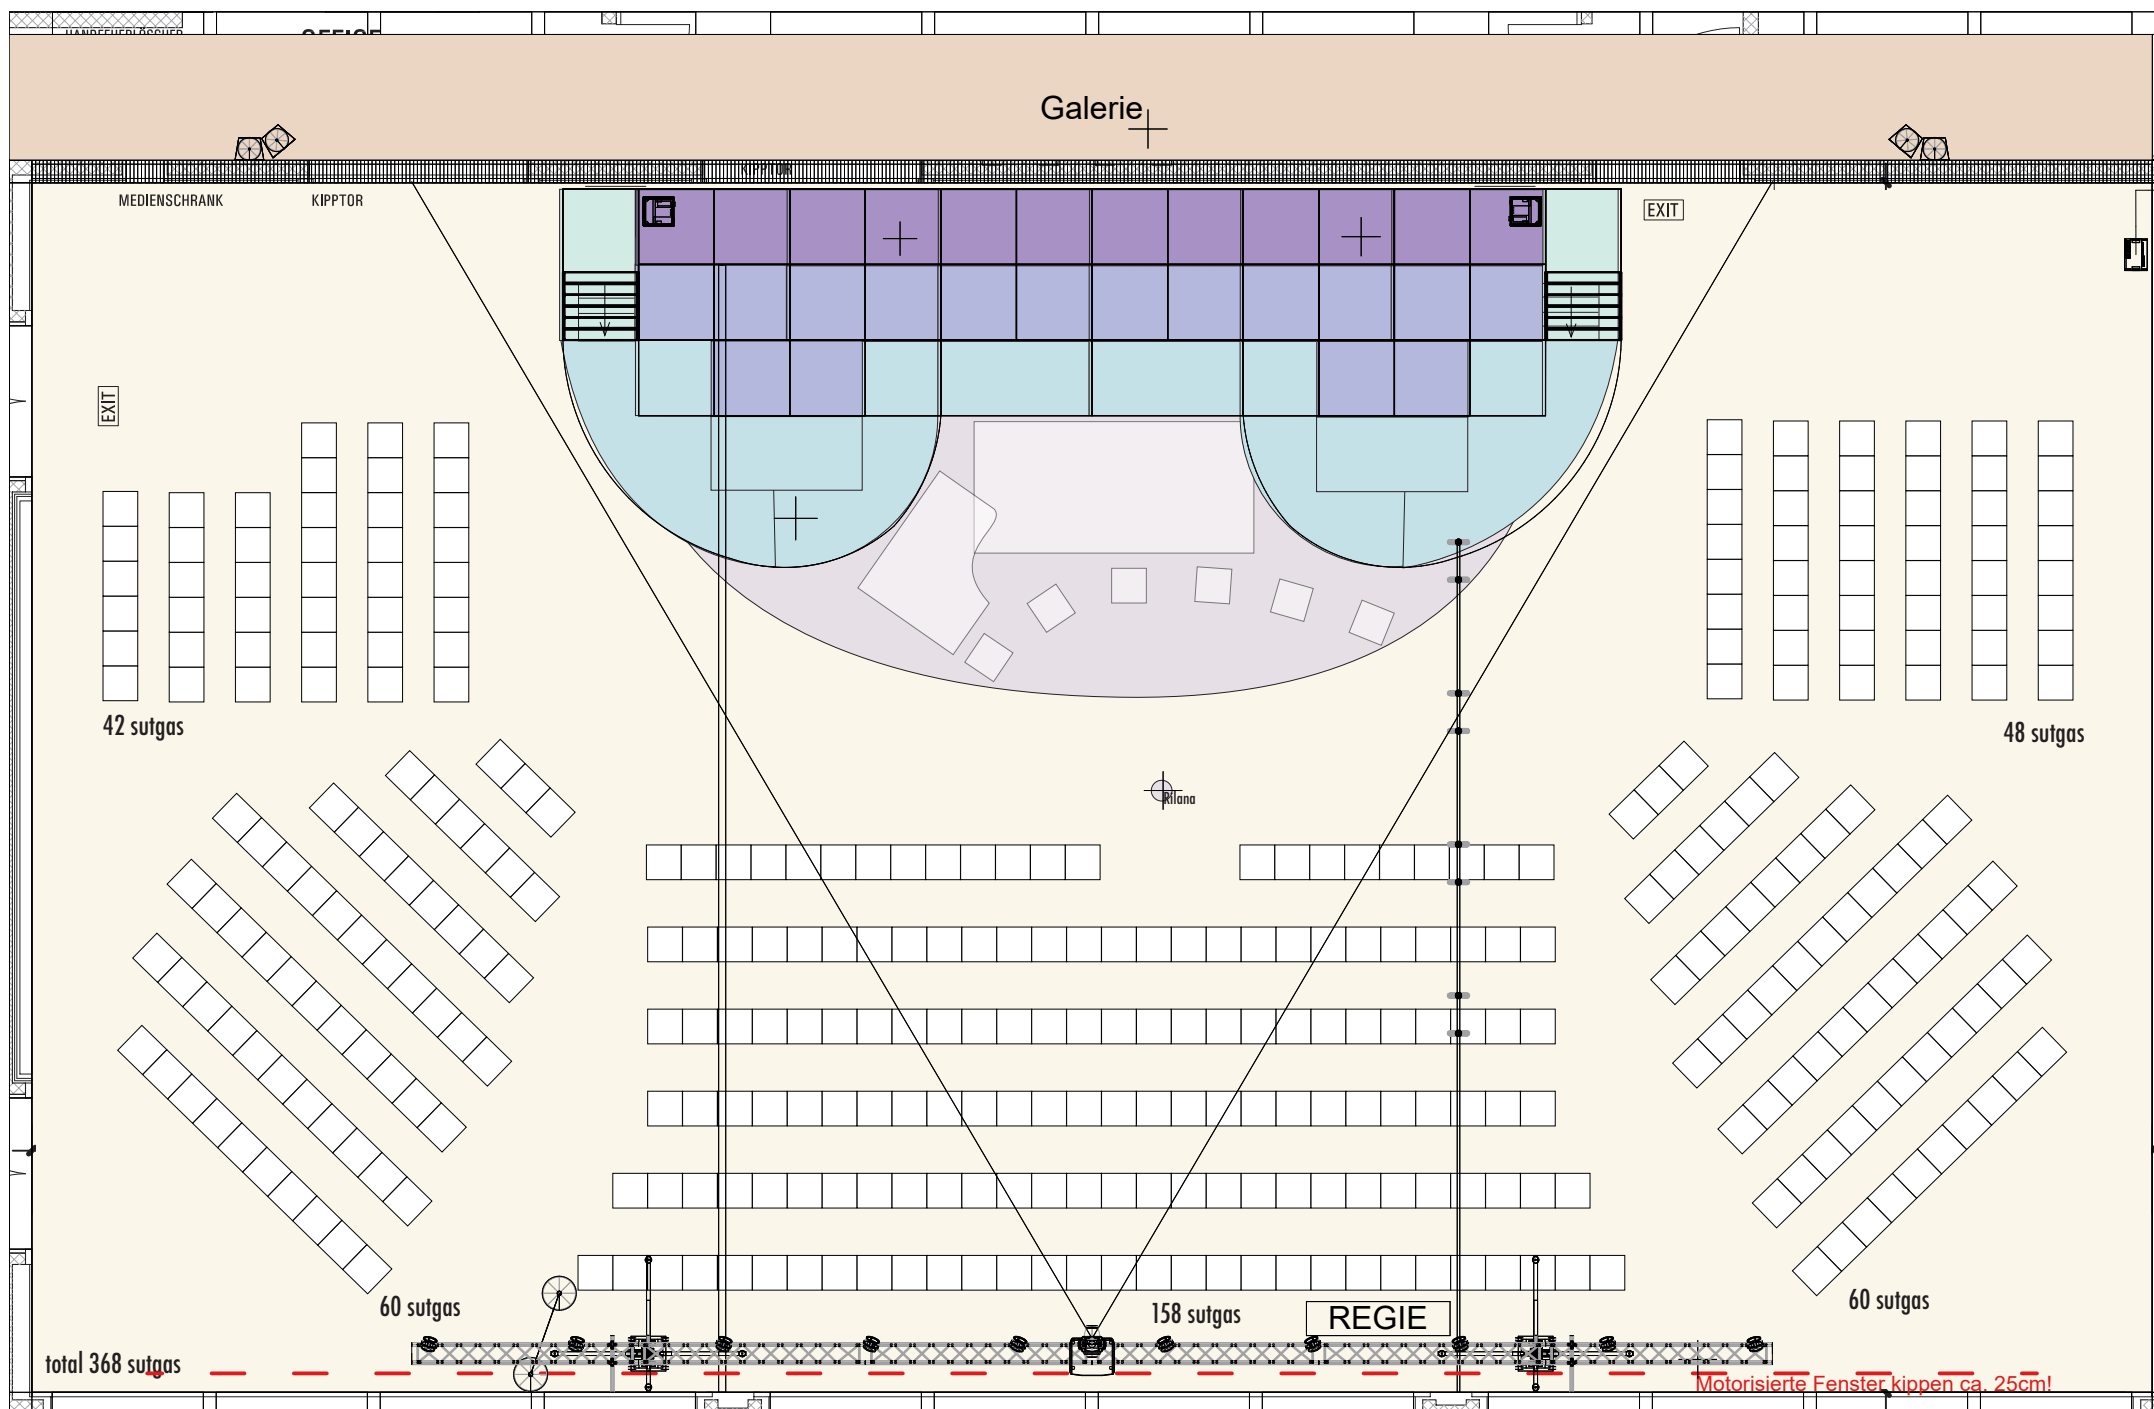

Projekt
Musical MZH Trun, 2026
VISU/PLAN

Projektnummer
25-0495
Zeichner
SS
Datum
15.01.2026
Maßstab
1:100 / A3

Brasser AG
CH-7205 Zizers
+41813229900
brasser.swiss

Copyright by Brasser AG
Vervielfältigung und Weitergabe nur nach Genehmigung des Urhebers

